


NOTA: LA ALTURA DE DINTEL DE LA VENTANA ESTA ACOTADA CON RESPECTO A SU NIVEL DE PISO INTERIOR.

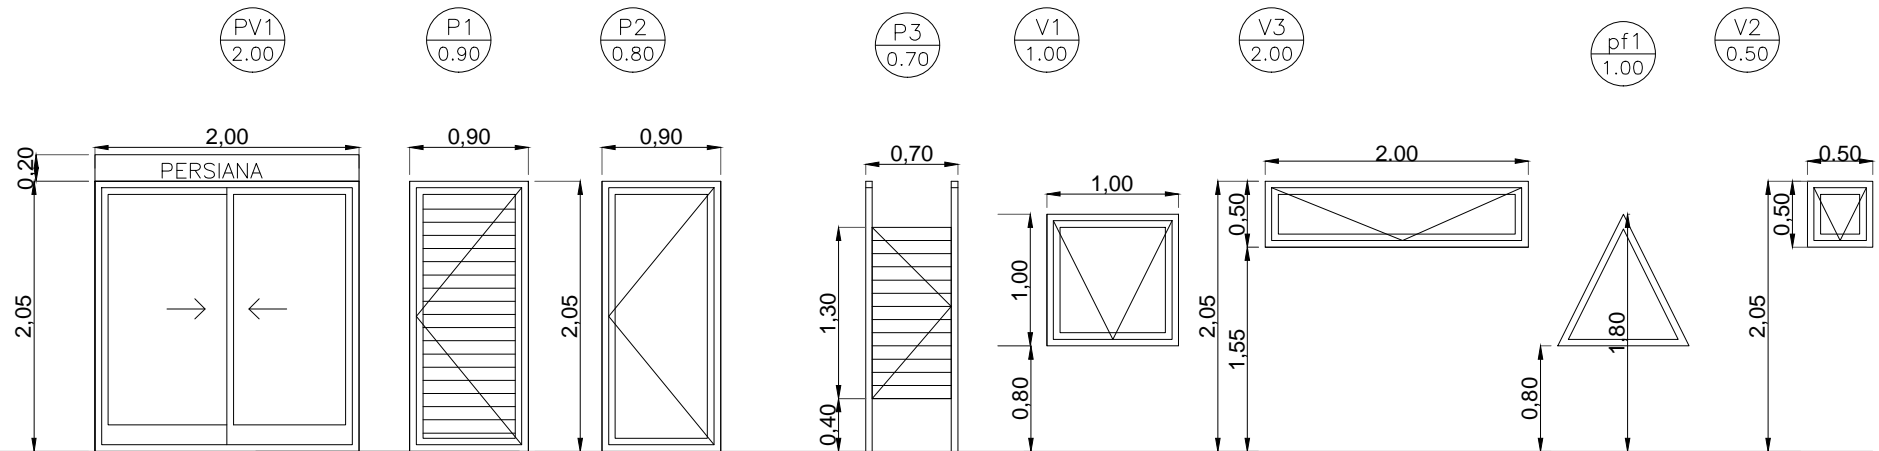

CANTIDAD	DOS (2)	UNA (1)	DOS (2)	TRES (3)	DOS (2)	UNA (1)	UNA (1)	DOS (2)
PREMARCO	DE ALUMINIO	DE ALUMINIO	DE ALUMINIO	DE ALUMINIO	DE ALUMINIO	DE ALUMINIO	DE ALUMINIO	DE ALUMINIO
MARCO	DE ALUMINIO	DE ALUMINIO	DE ALUMINIO	DE ALUMINIO	DE ALUMINIO	DE ALUMINIO	DE ALUMINIO	DE ALUMINIO
HOJA	DE ALUMINIO	DE ALUMINIO	DE ALUMINIO	DE ALUMINIO	DE ALUMINIO	DE ALUMINIO	DE ALUMINIO	DE ALUMINIO
VIDRIO	3+3	--	3+3	--	3+3	3+3	3+3	
FORMA DE ABRIR	CORREDIZA	DE ABRIR	DE ABRIR	DE ABRIR	DEPLAZ	DEPLAZ	FIJA	DEPLAZ
UBICACION	AULA	AULA	AULA-BAÑO	BAÑO	AULA	AULA	AULA	BAÑO
OTROS	COLOR BLANCA PERSIANA	COLOR BLANCA CON BARRAL ANTIPANICO	COLOR BLANCA	COLOR BLANCA	COLOR BLANCA	COLOR BLANCA	COLOR BLANCA	