


- REFERENCIAS:**
- Cordón cuneta existente
 - Cordón cuneta Projectado
 - Cota Línea de agua Existente
 - Cota Línea de agua Proyecto
 - Sentido de escorrentía
 - PF: 289,66 Punto Fijo

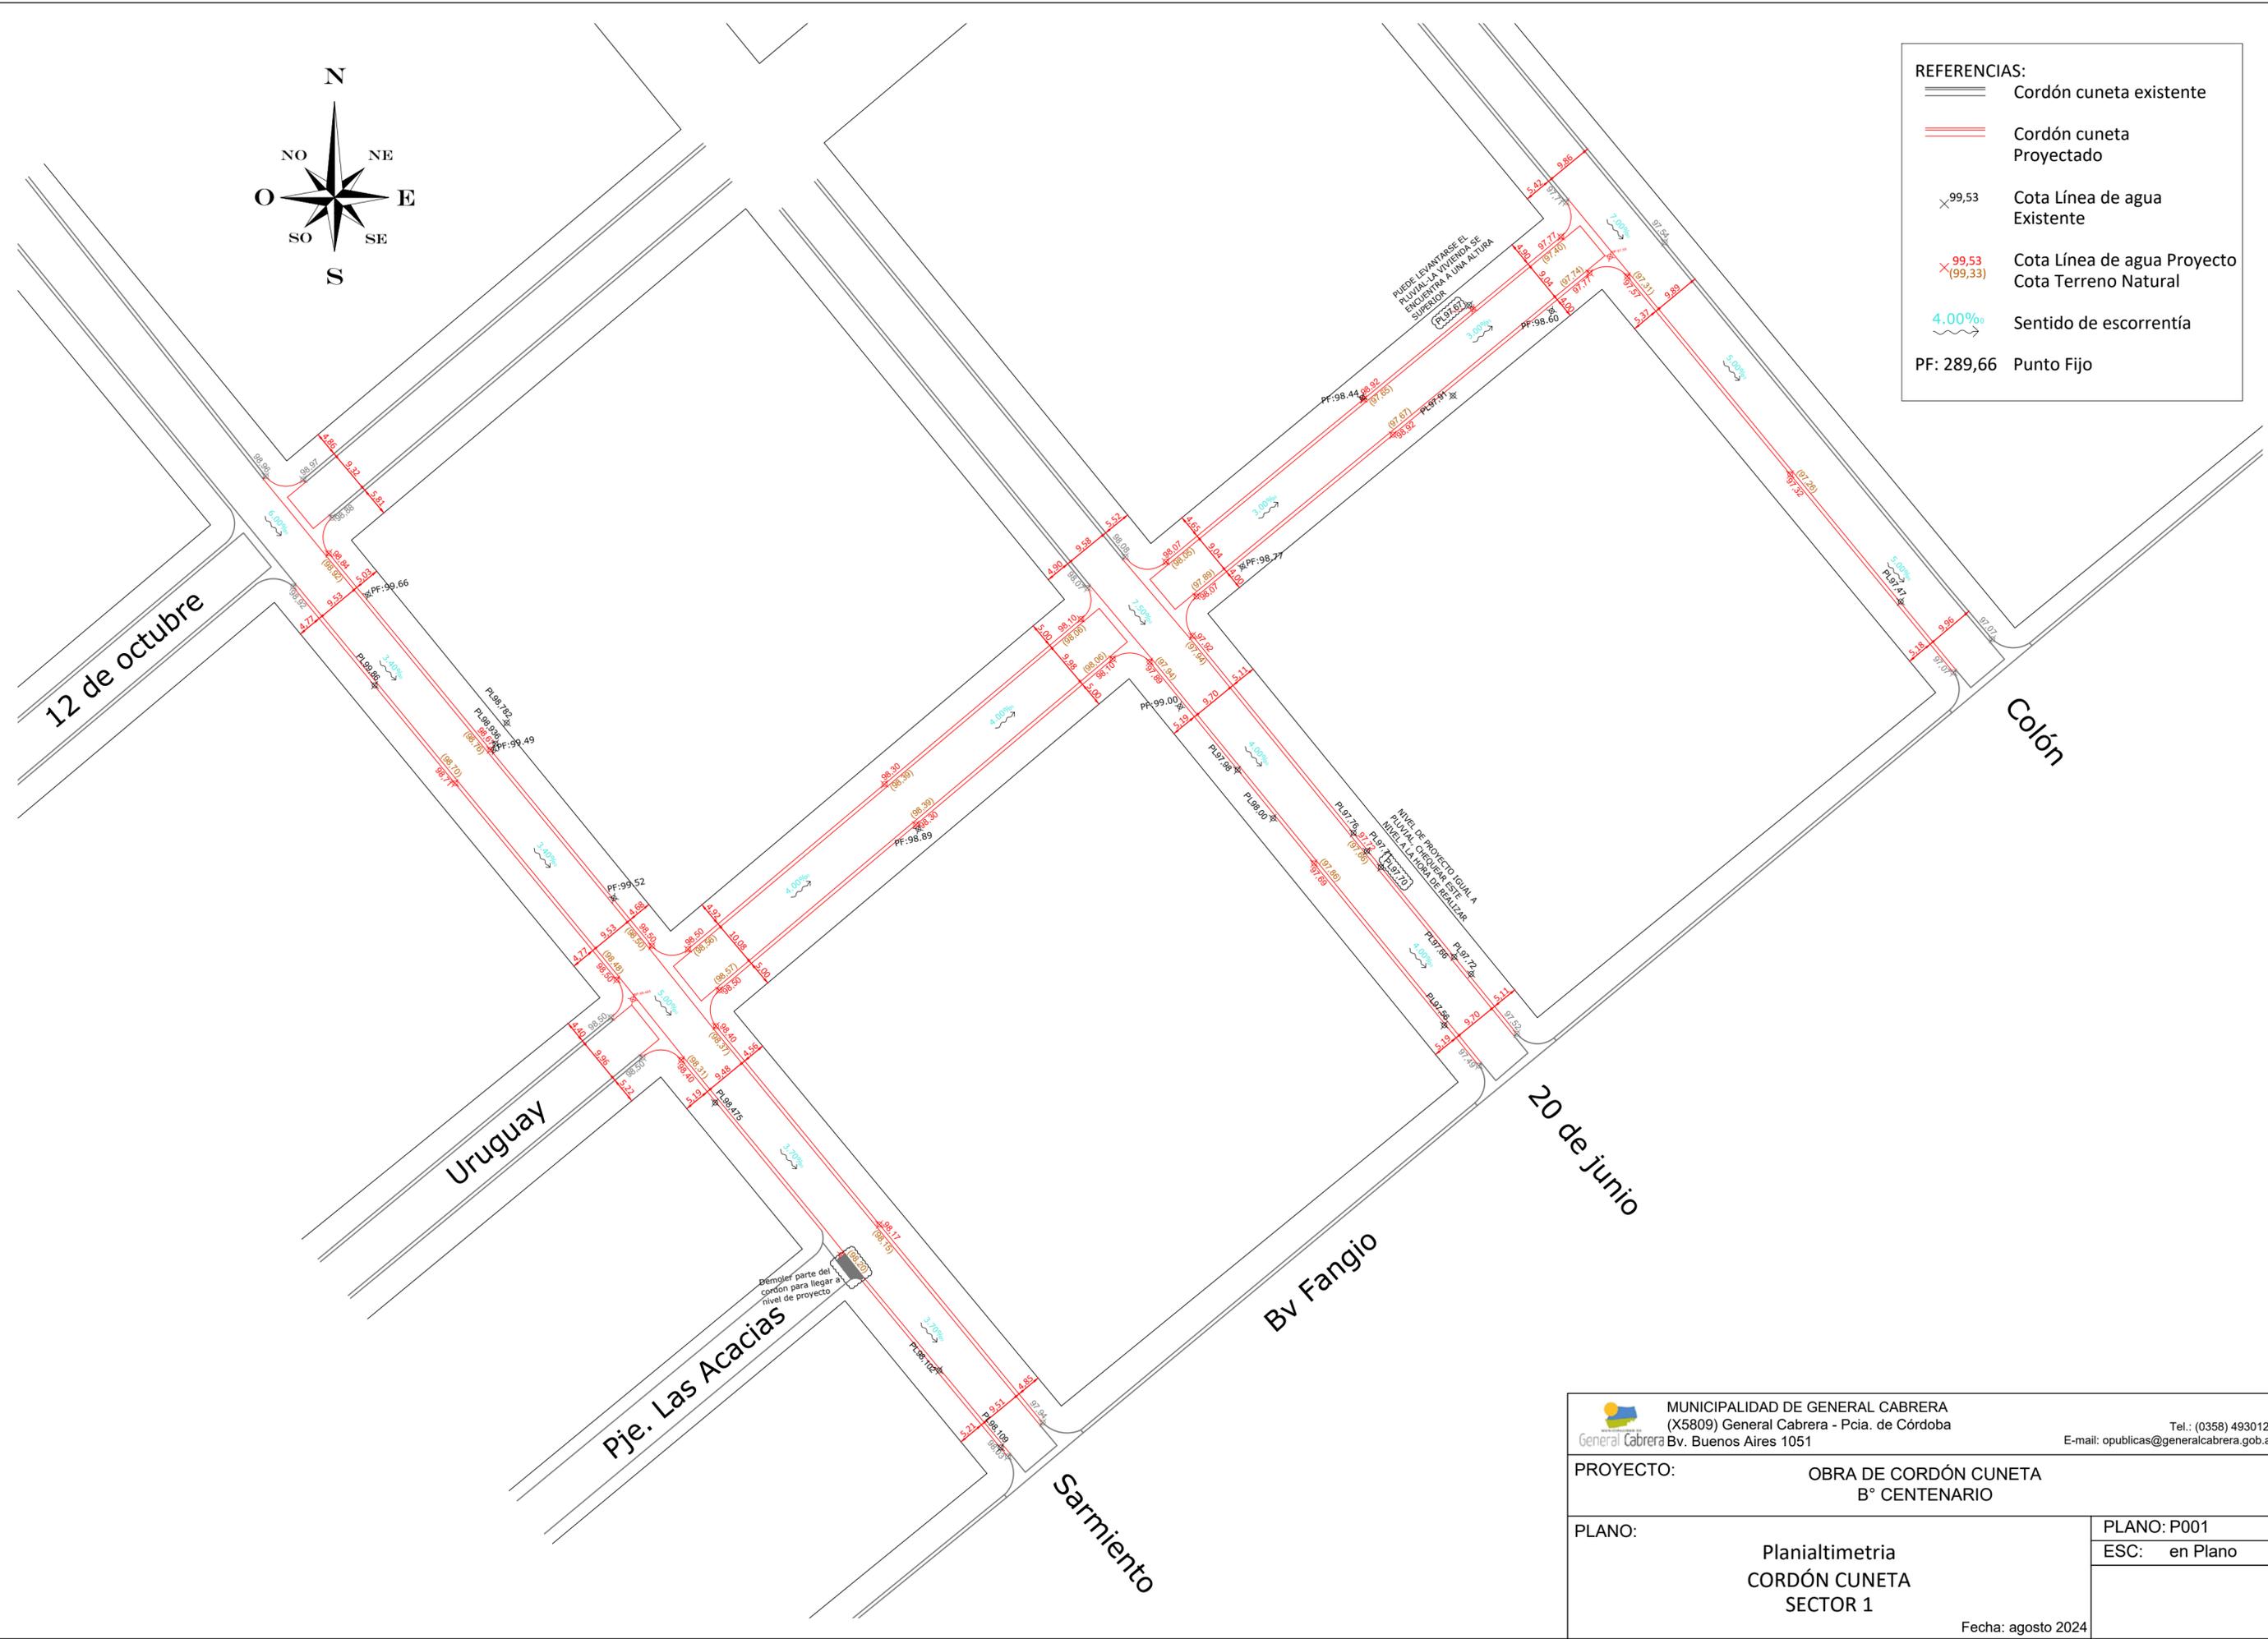

MUNICIPALIDAD DE GENERAL CABRERA (X5809) General Cabrera - Pcia. de Córdoba General Cabrera Bv. Buenos Aires 1051		Tel.: (0358) 4930120 E-mail: opublicas@generalcabrera.gob.ar
PROYECTO: OBRA DE CORDÓN CUNETA B° CENTENARIO		PLANO: P001
PLANO: Planialtimetria CORDÓN CUNETA SECTOR 1		ESC: en Plano
Fecha: agosto 2024		