



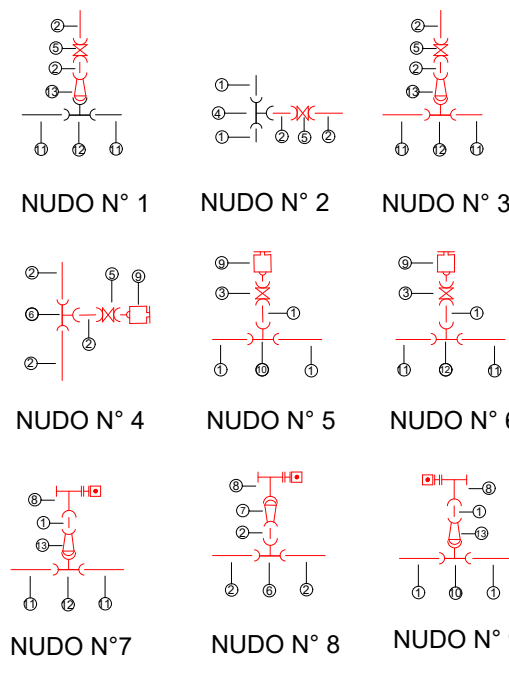

- REFERENCIAS**
- ① Caño de PVC DN 110mm K6
 - ② Caño de PVC DN 63 mm K6
 - ③ Valvula esclusa H°F° enchufe p/PVC 110mm
 - ④ Tee PVC 110-63mm
 - ⑤ Valvula esclusa H°F° enchufe p/PVC 63mm
 - ⑥ Tee PVC K6 63mm
 - ⑦ Reducción de PVC K6 DN 75-63 mm
 - ⑧ Hidrante a bola 75mm completo Enchufe
 - ⑨ Camara de desague
 - ⑩ Tee PVC 110mm
 - ⑪ Caño de PVC DN 160mm K6
 - ⑫ Tee PVC 160-110mm
 - ⑬ Reducción de PVC K6 DN 75-110 mm
 - ⑭ Tapon 160 mm
 - ⑮ Tapon 63 mm
 - ⑯ Tapon 110 mm
 - ⑰ Valvula esclusa H°F° enchufe p/PVC 160mm

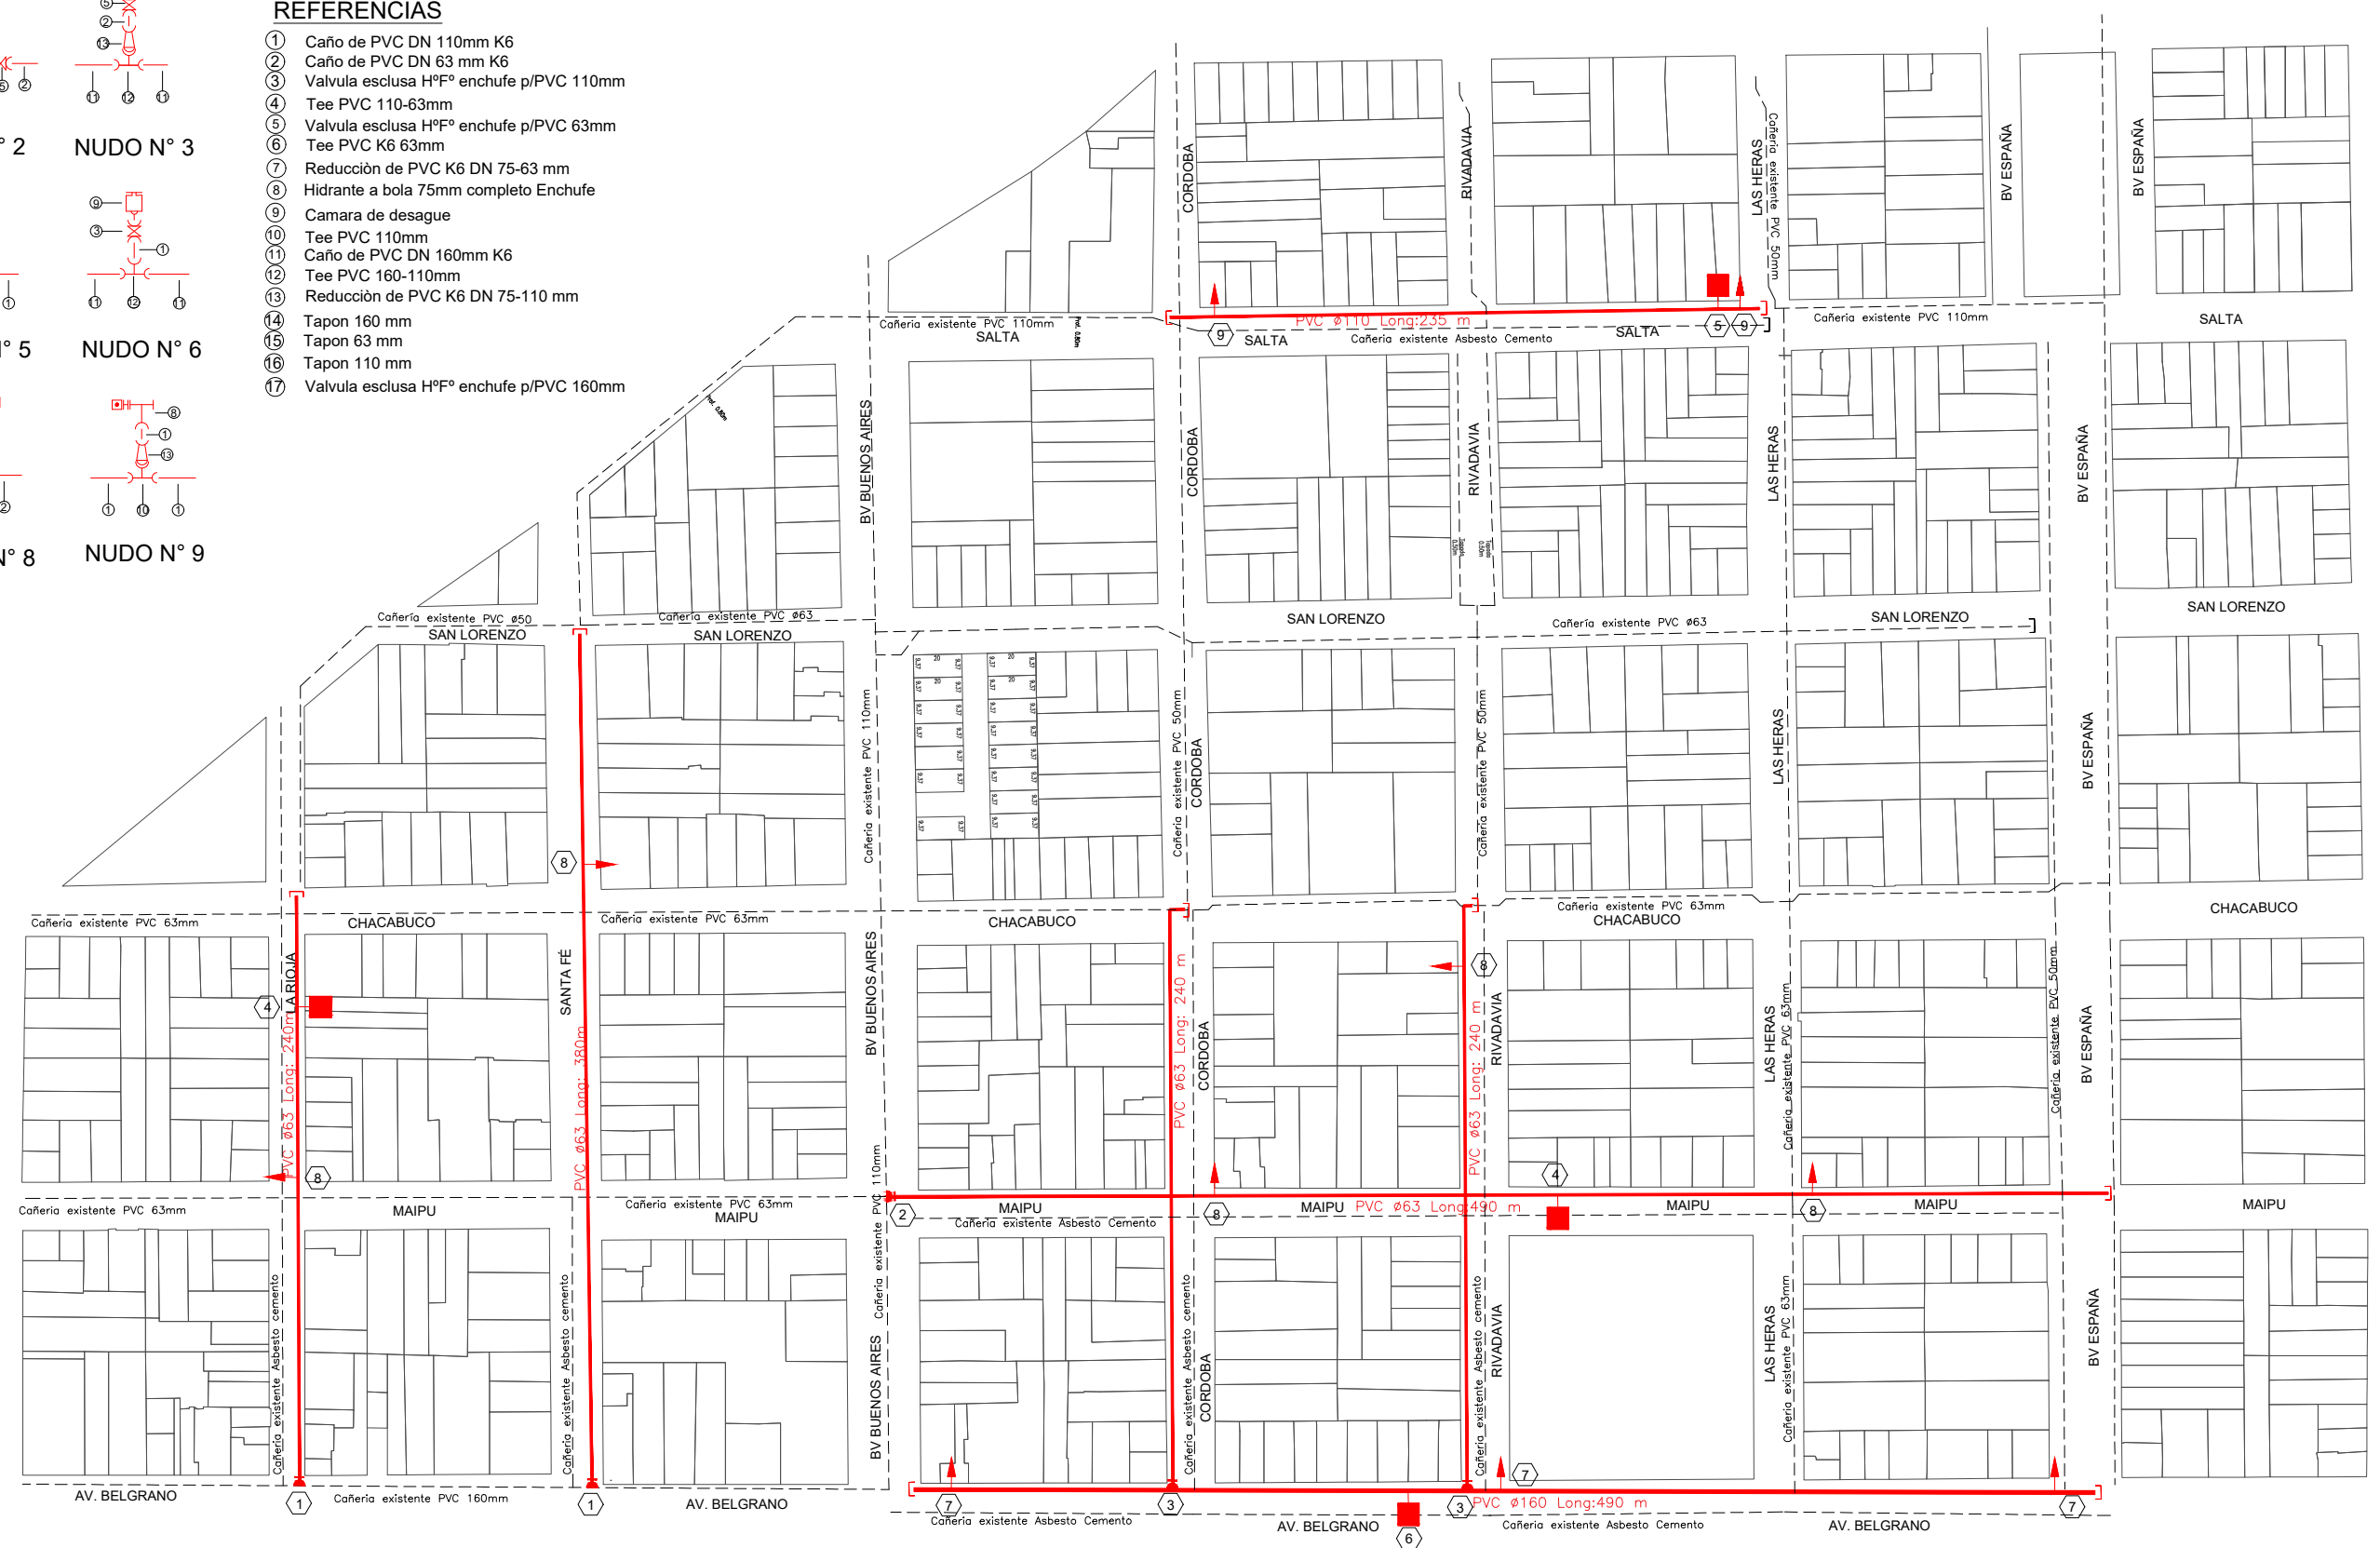

REFERENCIAS PROYECTO	
	CAÑERÍA PVC A EJECUTAR
	CAÑERÍA EXISTENTE
	TAPÓN P/CAÑERÍA
	VALVULA ESCLUSA A INSTALAR SEGUN DIAMETRO
	HIDRANTES
	CÁMARA DE DESAGÜE



MUNICIPALIDAD DE GENERAL CABRERA

OBRA:

PROTECTO AGUA BARRIO ARGENTINO E HIPODROMO 2025

PLANO:

Planimetría General

Localidad: General Cabrera

Departamento: Juarez Celman

Fecha: Febrero de 2025

N° PLANO

0	0	0	1
---	---	---	---