

**REFERENCIAS:**


- Proyecto de Cordón
- Cordón cuneta existente


**NOTA:**


Se ejecutarán 4.300 metros lineales de cordón cuneta y 650 m<sup>2</sup> de badenes.

**SECTOR 1**

**SECTOR 2**


	<b>MUNICIPALIDAD DE GENERAL CABRERA</b> (X5809) General Cabrera - Pcia. de Córdoba Bv. Buenos Aires 1051	Tel.: (0358) 4930120 E-mail: <a href="mailto:opublicas@generalcabrera.gob.ar">opublicas@generalcabrera.gob.ar</a>
	<b>PROYECTO:</b> "OBRA DE CORDÓN CUNETA Y BADENES 2023"	
<b>PLANO:</b> ANEXO III PLANIMETRIA DE UBICACIÓN		<b>PLANO N°</b> <b>P 0 0 0 1</b> LOCALIDAD General Cabrera DPTO. Juarez Celman
Junio 2023		

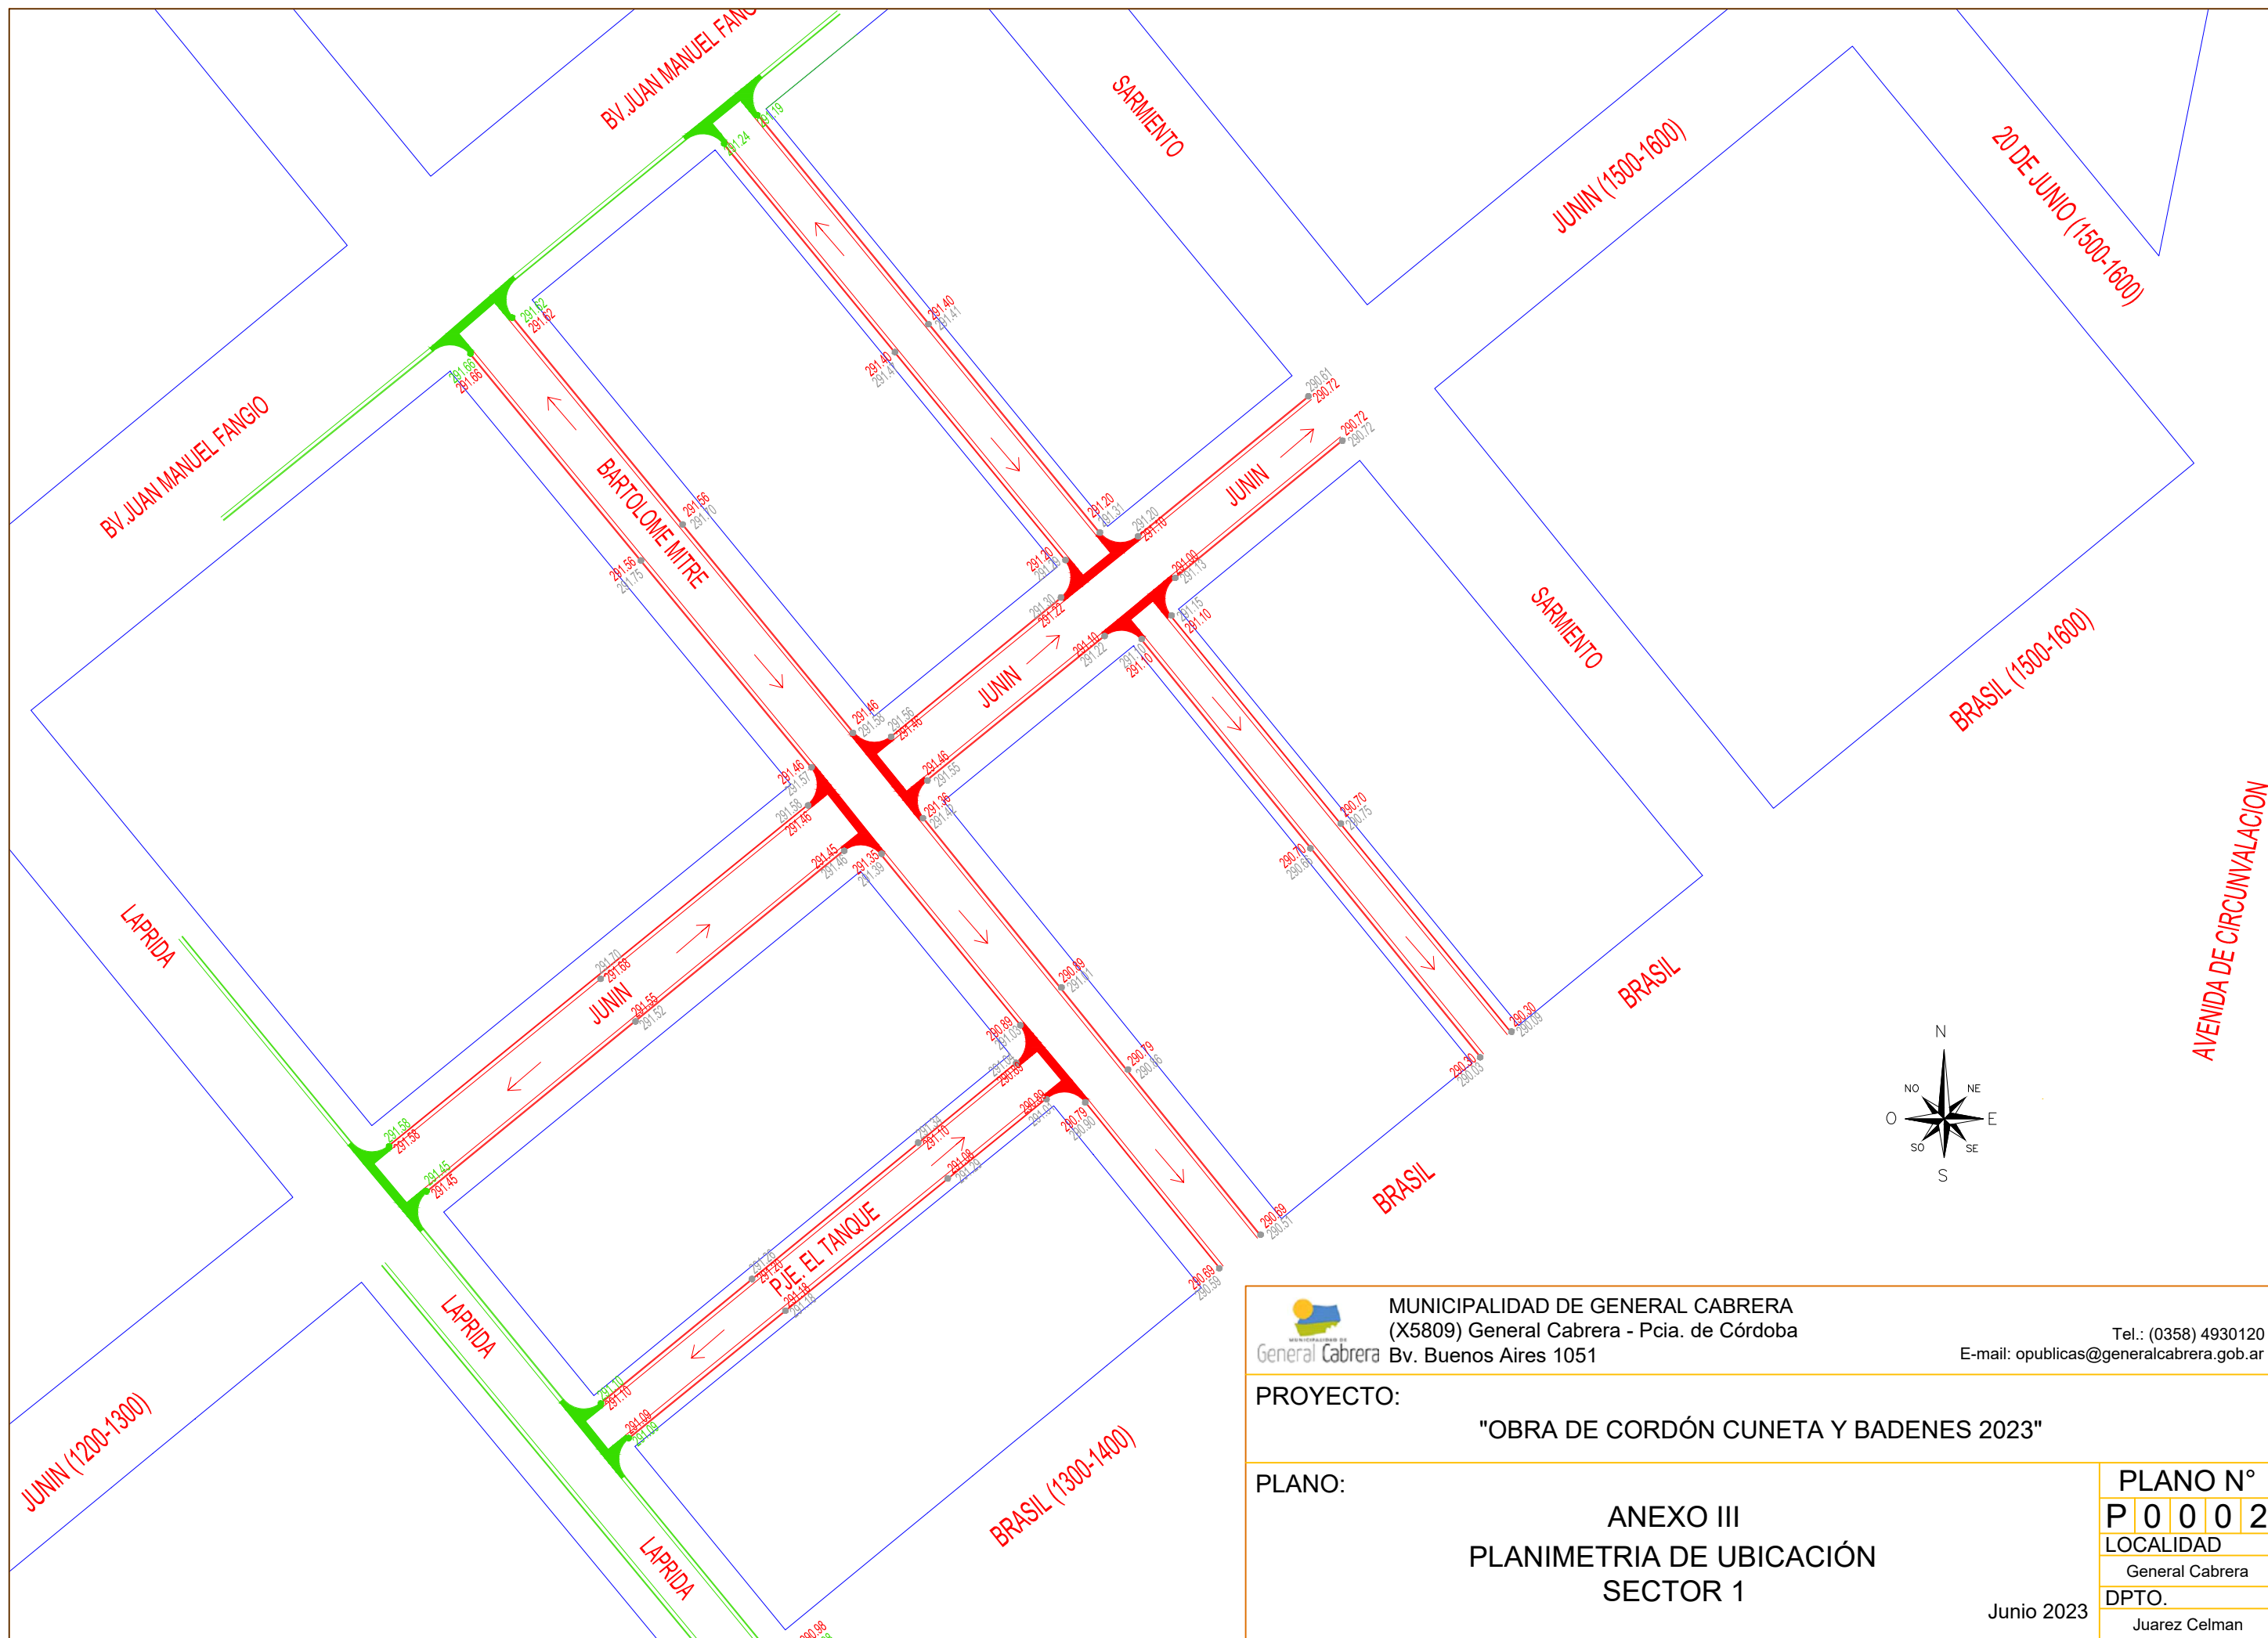



**MUNICIPALIDAD DE GENERAL CABRERA**  
 (X5809) General Cabrera - Pcia. de Córdoba  
 Bv. Buenos Aires 1051  
 Tel.: (0358) 4930120  
 E-mail: opublicas@generalcabrera.gob.ar

**PROYECTO:** "OBRA DE CORDÓN CUNETAS Y BADENES 2023"
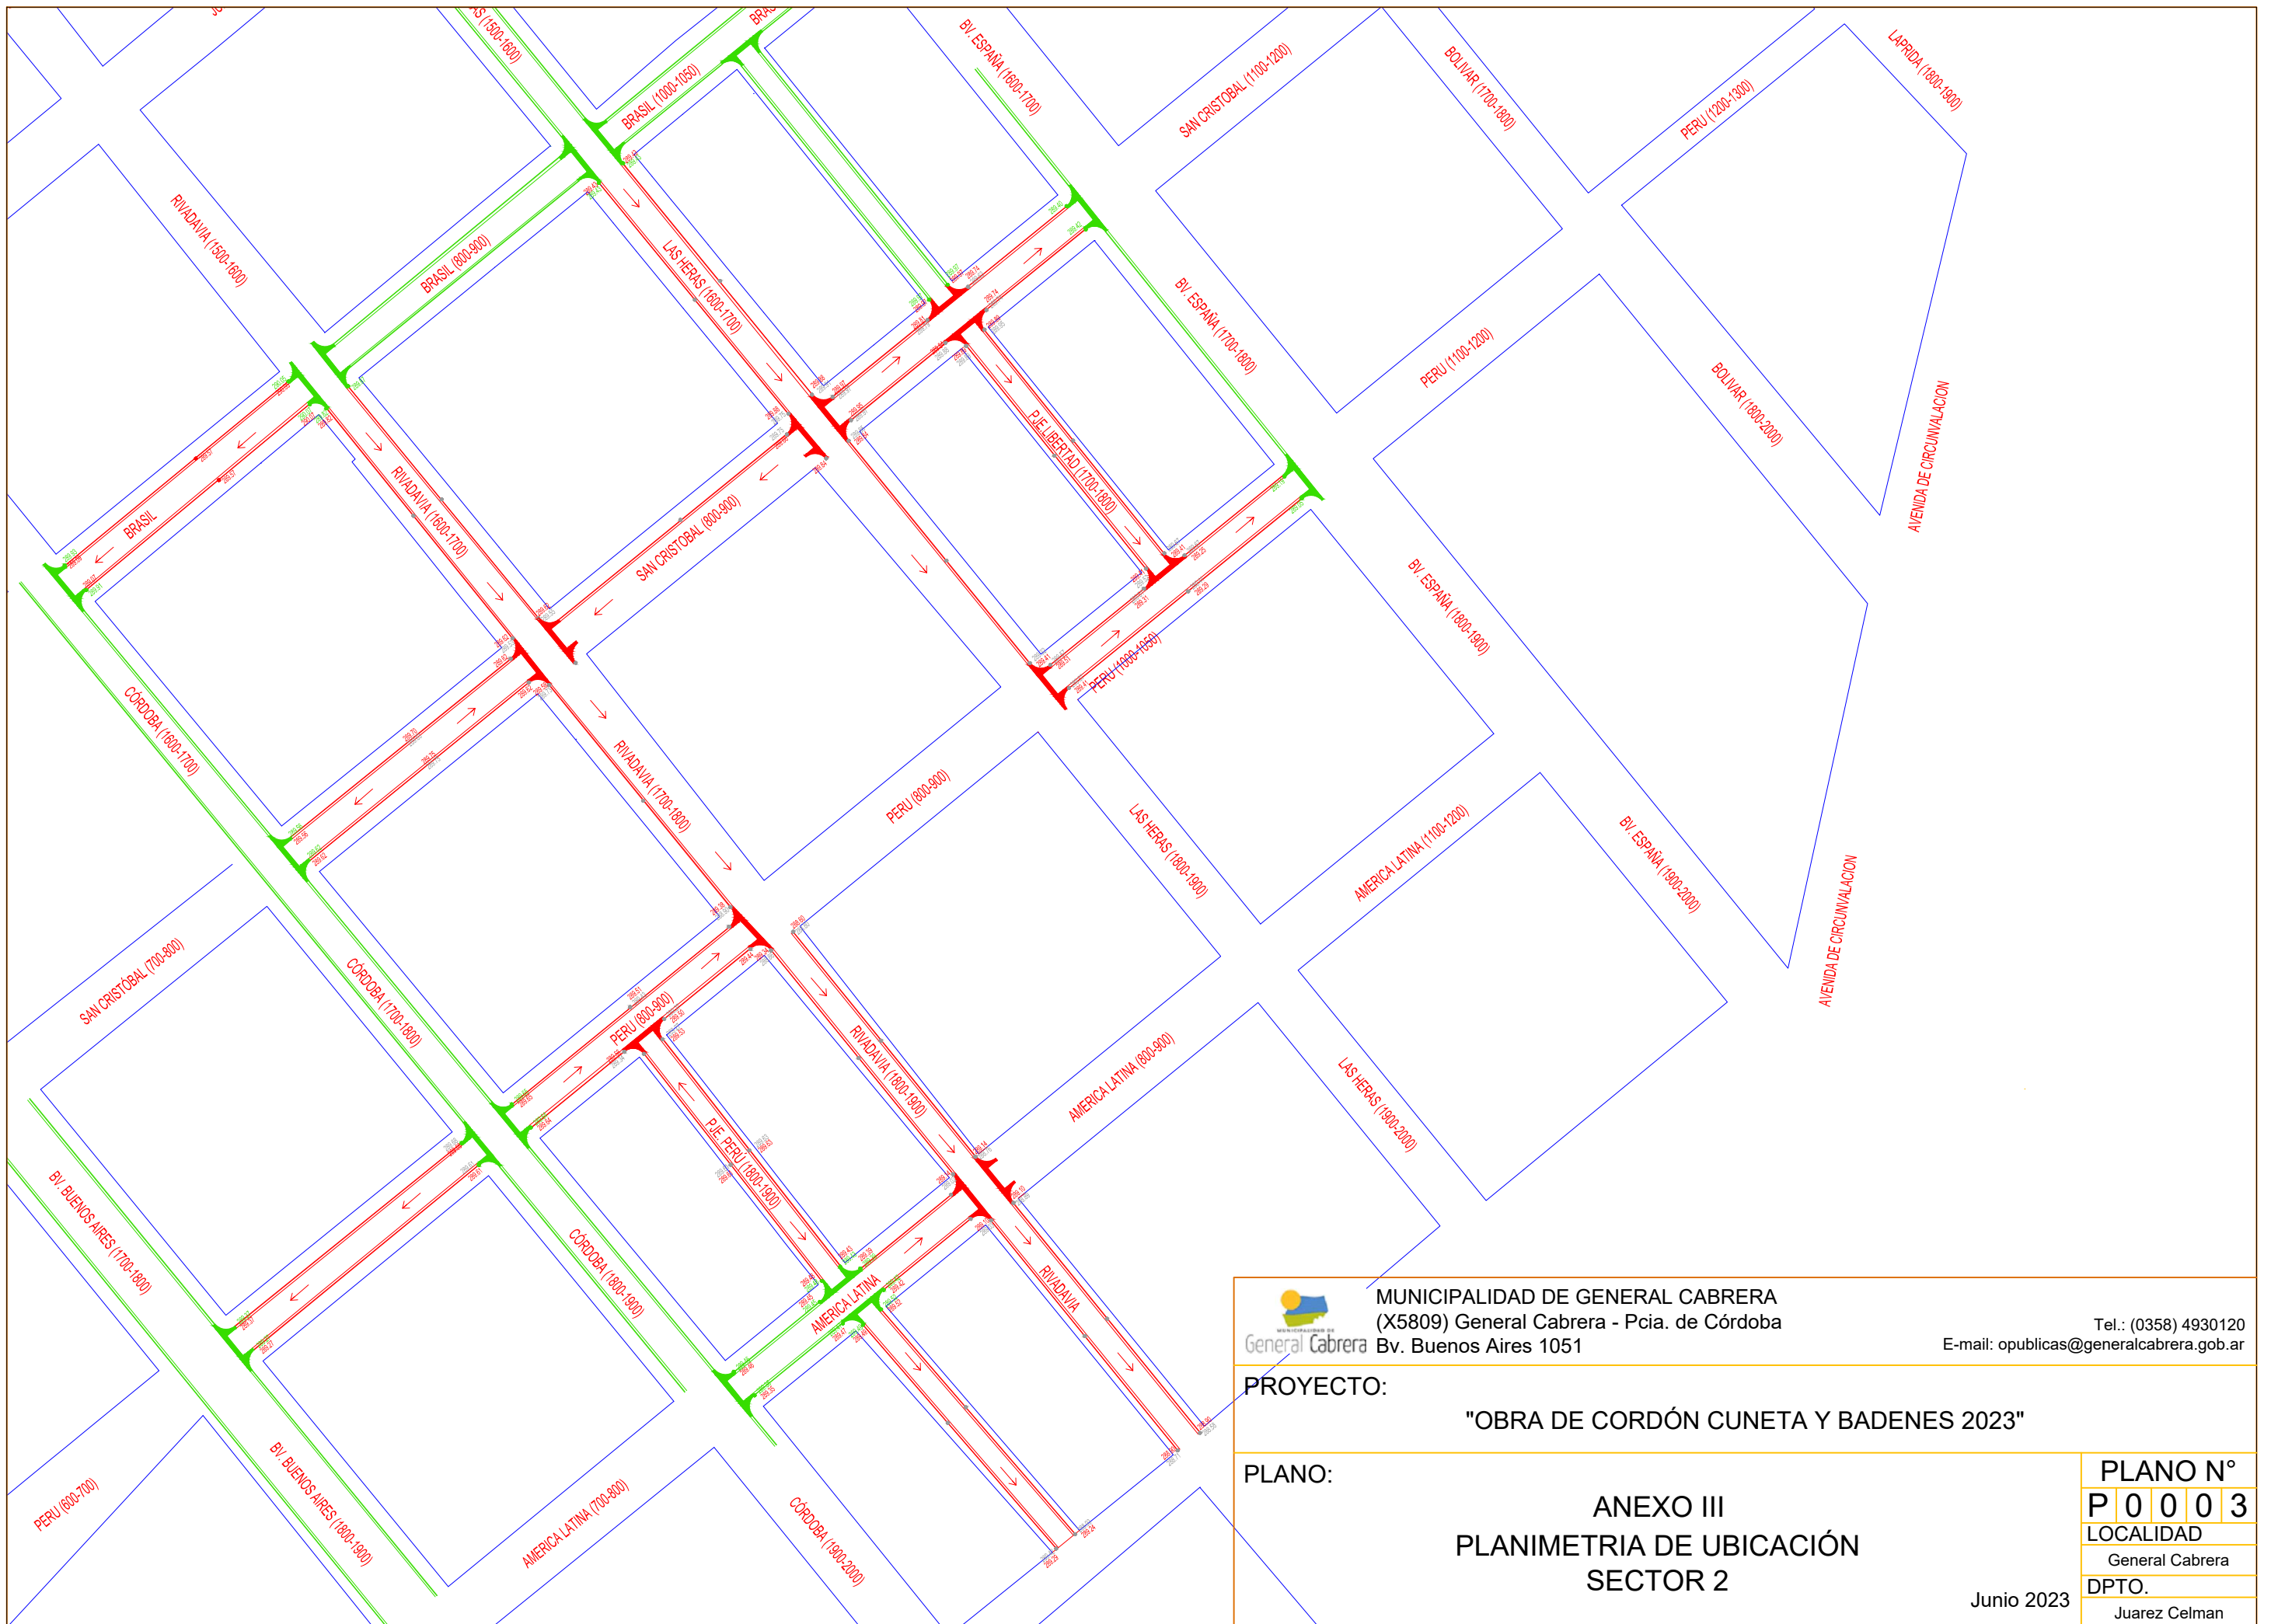
<b>PLANO:</b> ANEXO III PLANIMETRIA DE UBICACIÓN SECTOR 1	<b>PLANO N°</b> <b>P 0 0 0 2</b>
	LOCALIDAD General Cabrera
	DPTO. Juarez Celman
	Junio 2023



	<b>MUNICIPALIDAD DE GENERAL CABRERA</b> (X5809) General Cabrera - Pcia. de Córdoba Bv. Buenos Aires 1051		Tel.: (0358) 4930120 E-mail: opublicas@generalcabrera.gob.ar						
	<b>PROYECTO:</b> "OBRA DE CORDÓN CUNETA Y BADENES 2023"								
<b>PLANO:</b> ANEXO III PLANIMETRIA DE UBICACIÓN SECTOR 2		<table border="1"> <tr> <td><b>PLANO N°</b></td> <td><b>P 0 0 0 3</b></td> </tr> <tr> <td><b>LOCALIDAD</b></td> <td>General Cabrera</td> </tr> <tr> <td><b>DPTO.</b></td> <td>Juarez Celman</td> </tr> </table>		<b>PLANO N°</b>	<b>P 0 0 0 3</b>	<b>LOCALIDAD</b>	General Cabrera	<b>DPTO.</b>	Juarez Celman
<b>PLANO N°</b>	<b>P 0 0 0 3</b>								
<b>LOCALIDAD</b>	General Cabrera								
<b>DPTO.</b>	Juarez Celman								
		Junio 2023							